



Ansicht A
 Front I / Alea
 L092M Kristallweiss samtmatt

- 0.5 | 1.6 | 30 | 60 | 60 | 60 | 60 | 1.6 | 1.6 | 60 | 60 | 60 | 10
- Vorrats-Auszug-Unterschrank NEU
- Innenschublade Innenauszüge bauseits
- Miele Geschirrspüler G 27365-60 SCVi XXL
- Kehricht bauseits Stoessel im Unterschrank
- Innenschublade Innenauszüge bauseits
- Miele Kuehlcenter K 37682 IDF, rechts
- Miele Backofen H 7460-60 BP sw Obsidianschwarz
- Miele Weinkuehlschrank KWT 6422 IG, rechts Obsidianschwarz
- Miele Waermschublade ESW 7030 Obsidianschwarz

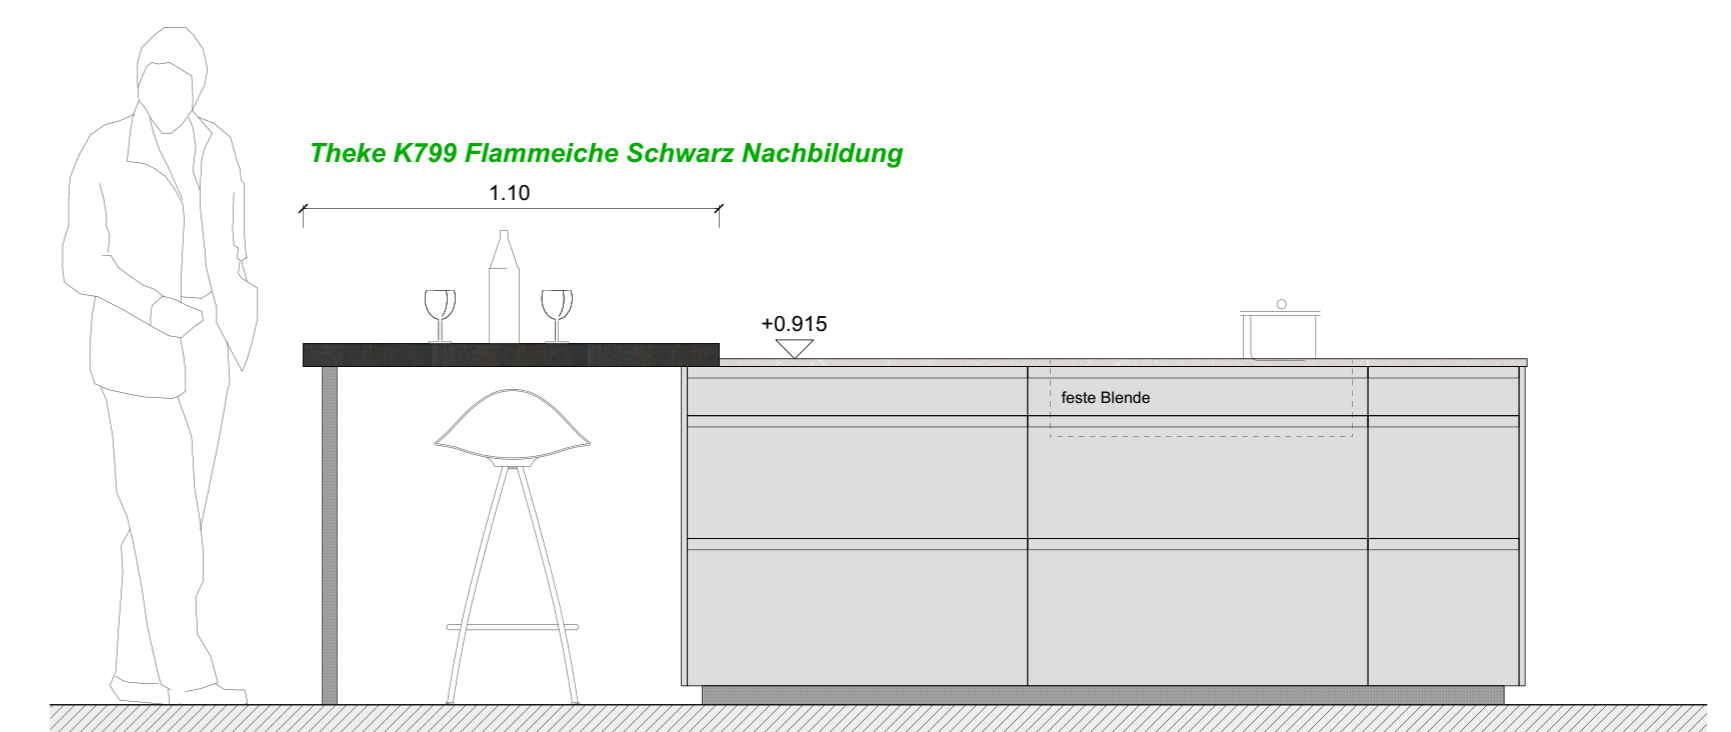


Ansicht B
 Front II / Alea
 L262M Terragrau samtmatt

- 0.5 | 1.6 | 90 | 90 | 40 | 1.6 | 0.5
- Bora Pure PURU, flaechenbuendig Kochfeld-Abzugssystem

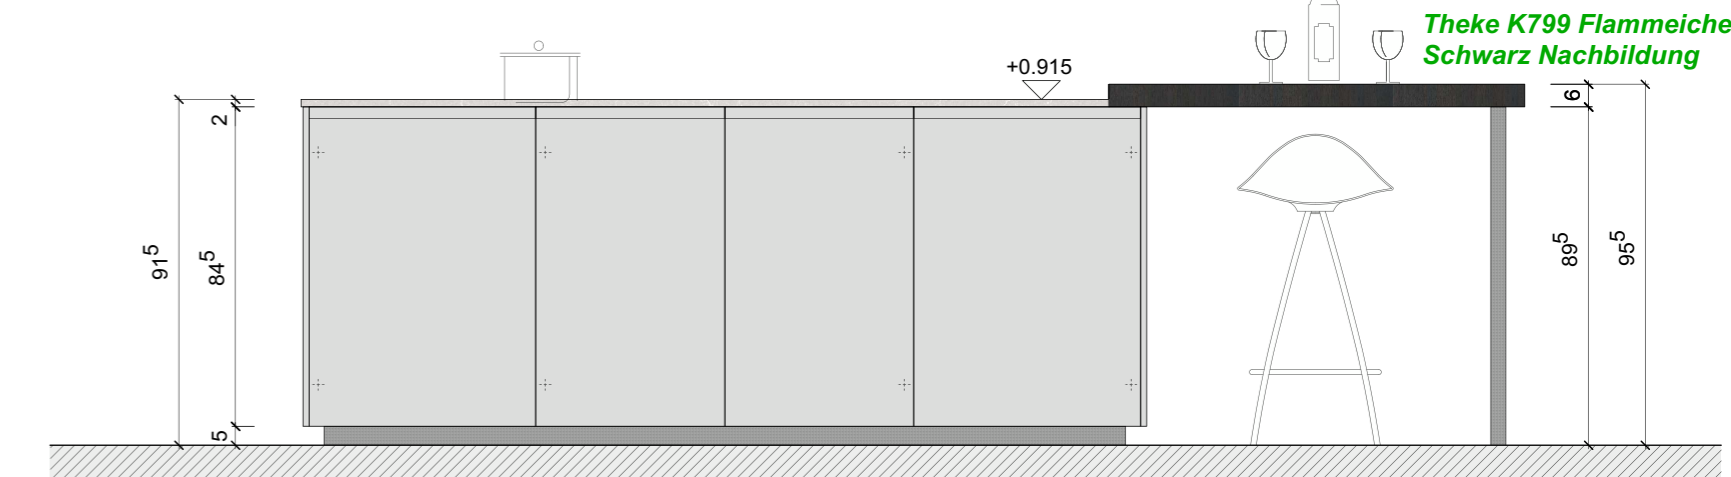


Ansicht C
 Front II / Alea
 L262M Terragrau samtmatt

- 0.5 | 1.6 | 60 | 1.00 | 60 | 1.6 | 0.5

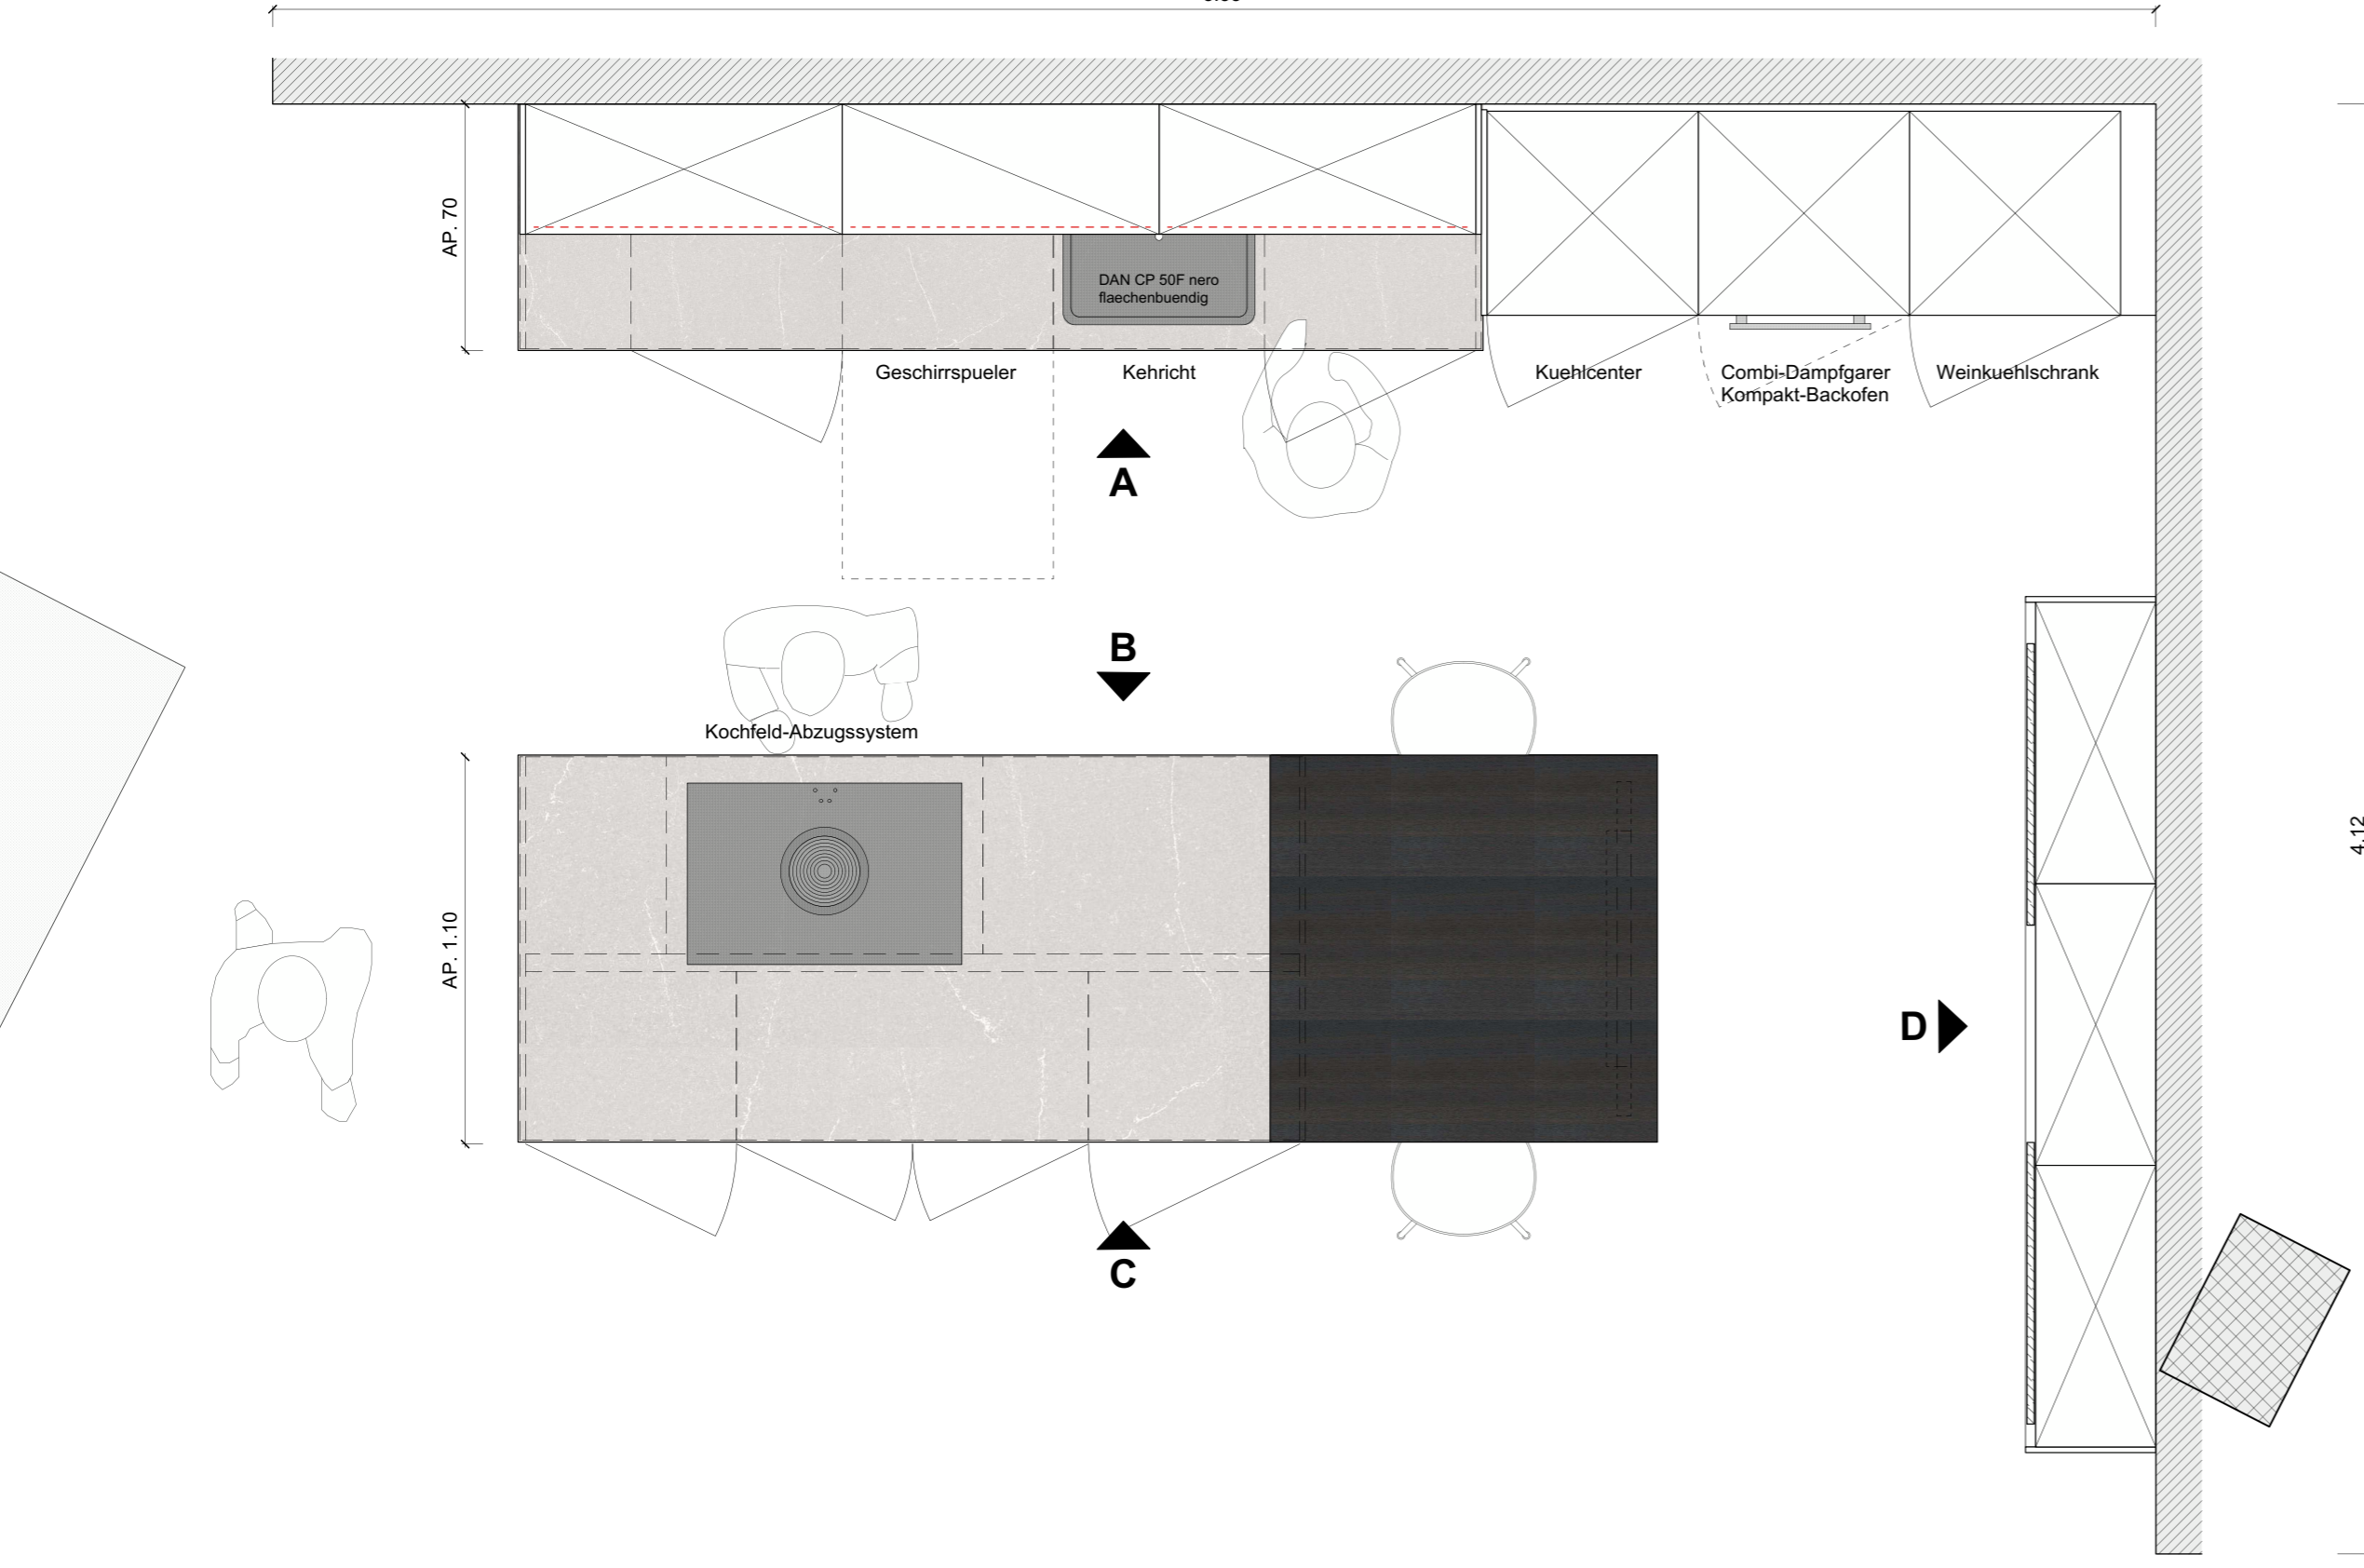

Grundriss

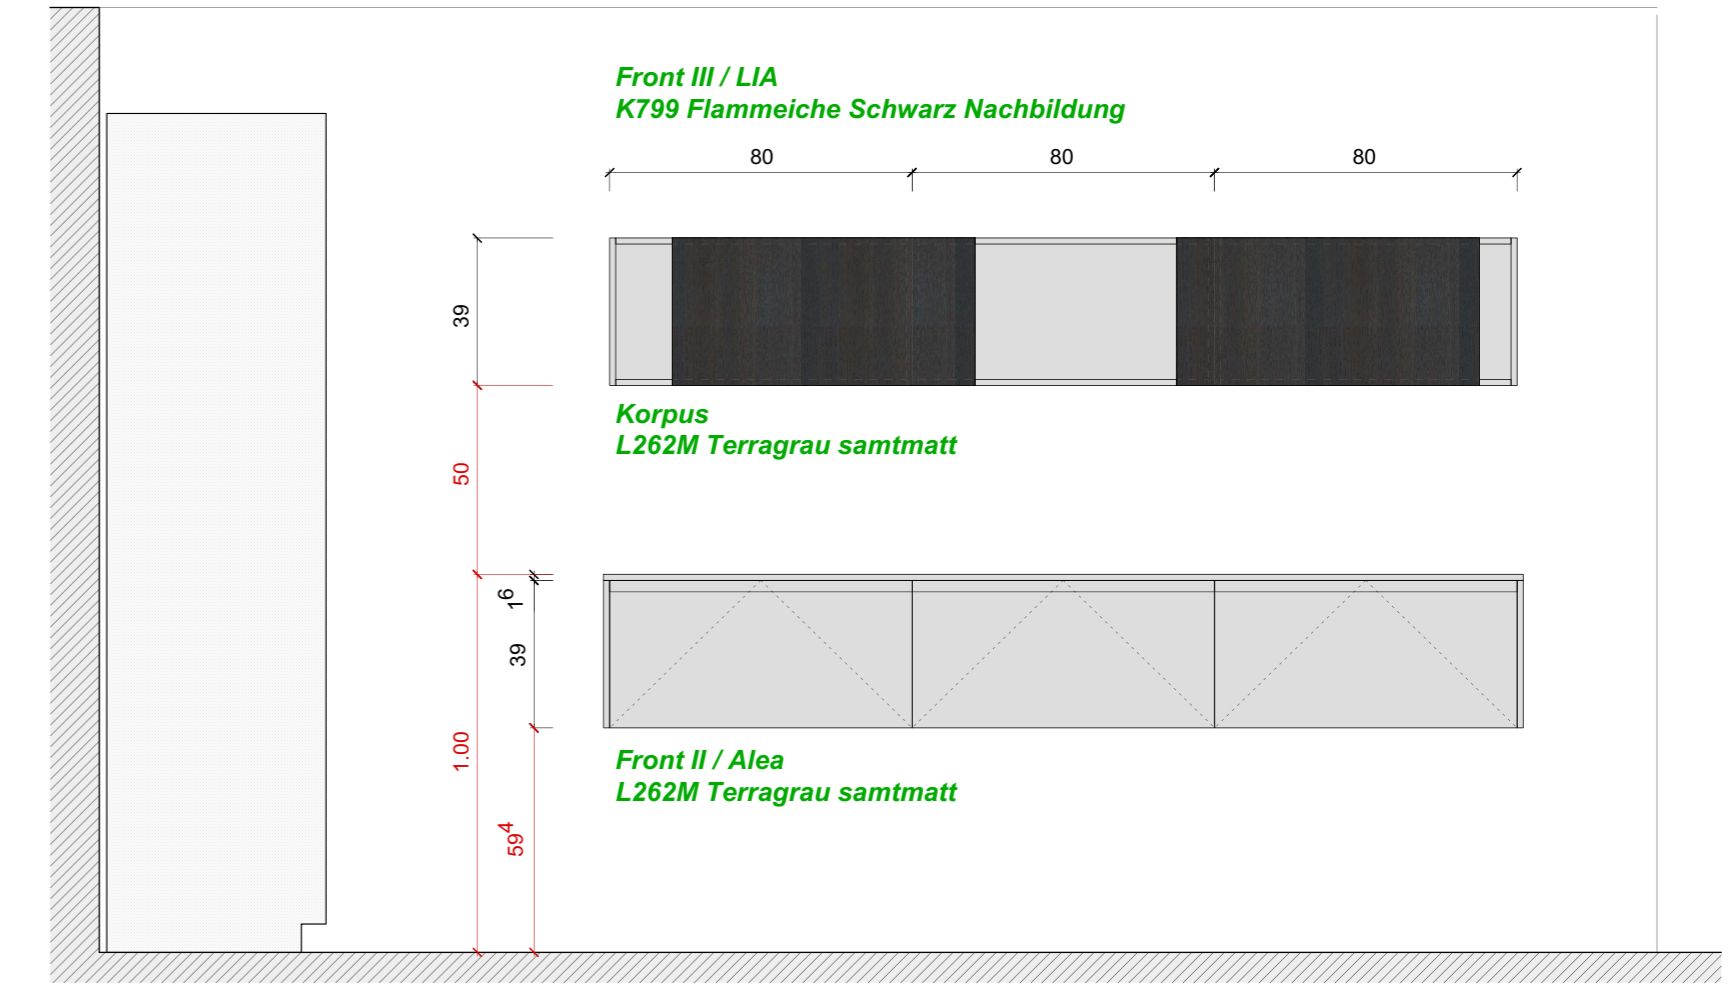

Ansicht D

- 80 | 80 | 80
- 39
- 50
- 39 | 1.6
- 1.00
- 59.4
- 80 | 80 | 80

Ausstellung / Musterkueche Atelier Luzern		A19-2 Schueller - C5
Grundriss / Ansichten	Mst. 1:20	Format : A2
Kuechenatelier, Zuerichstrasse 37, 6004 Luzern		File : 19-2_Schueller-C5_20_04
		Datum : 11.09.2019 / ab
Zuerichstrasse 37 Postfach, 6000 Luzern 6 6004 Luzern Tel 041 410 56 56 info@kuechenatelier.ch www.kuechenatelier.ch		estermann küchenatelier ag l u z e r n