



Masse in cm.

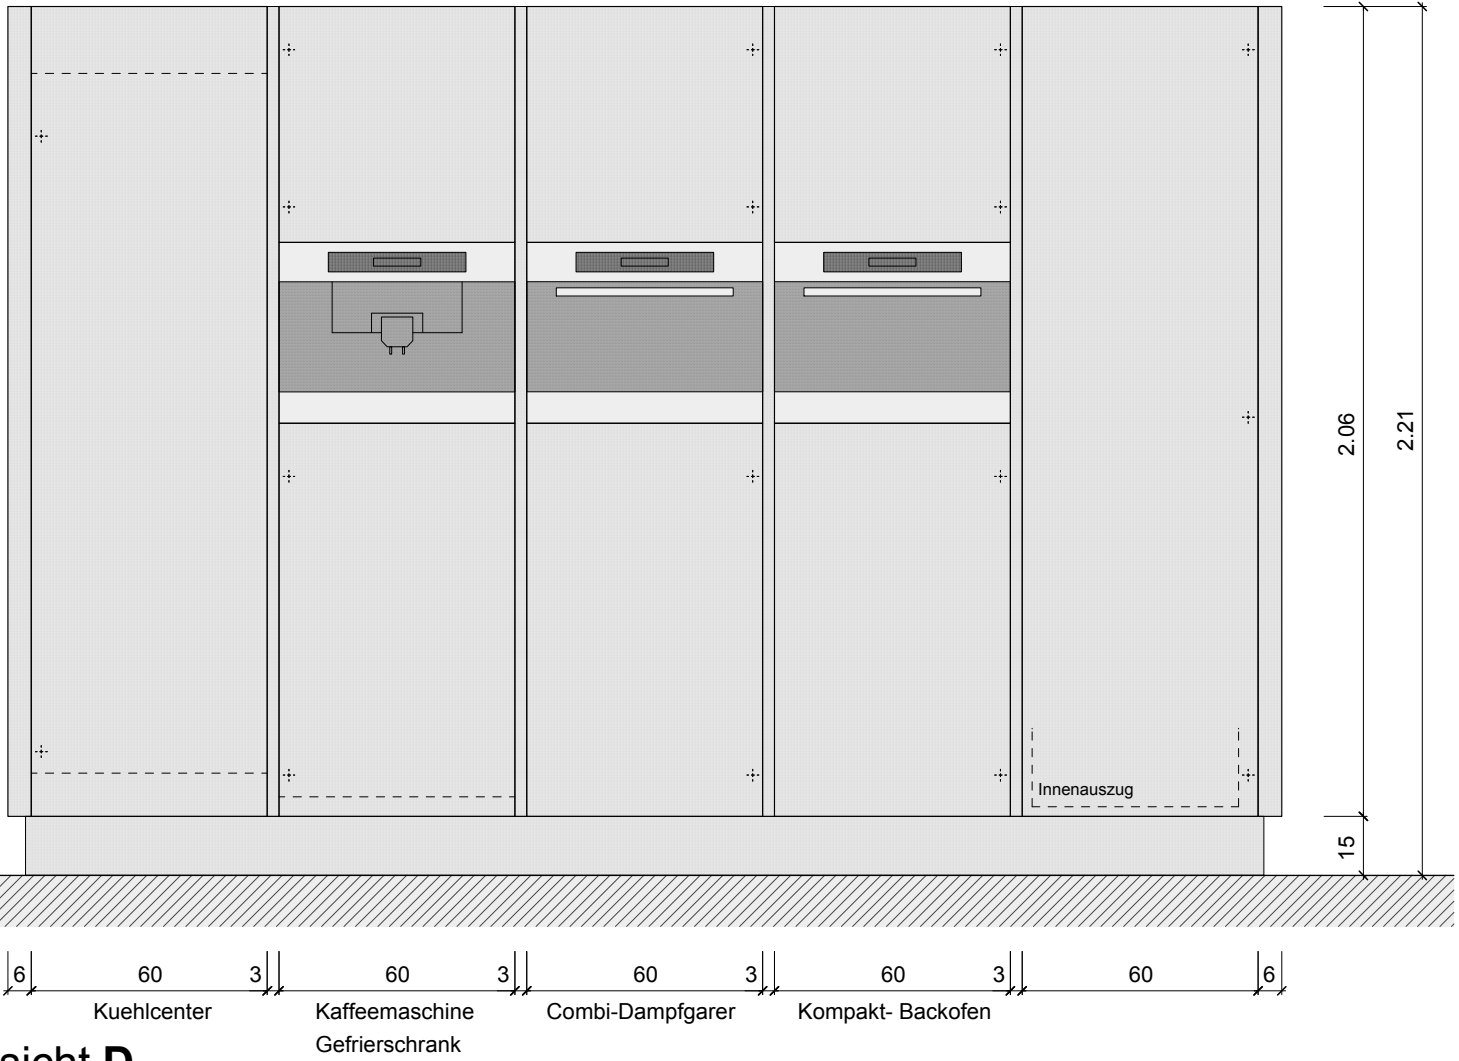

Ansicht D

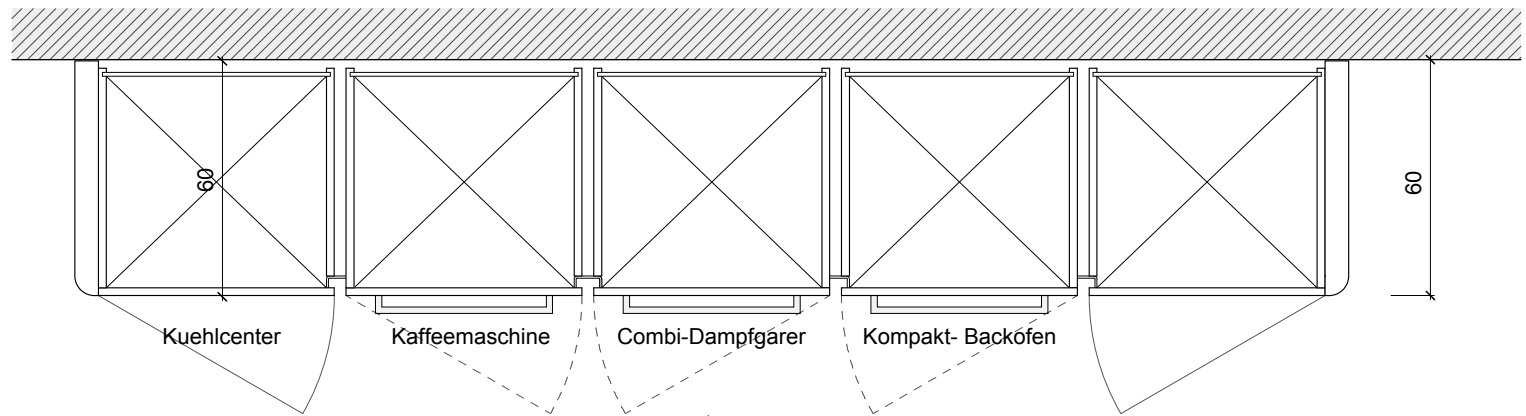

Grundriss Hochschraenke

